


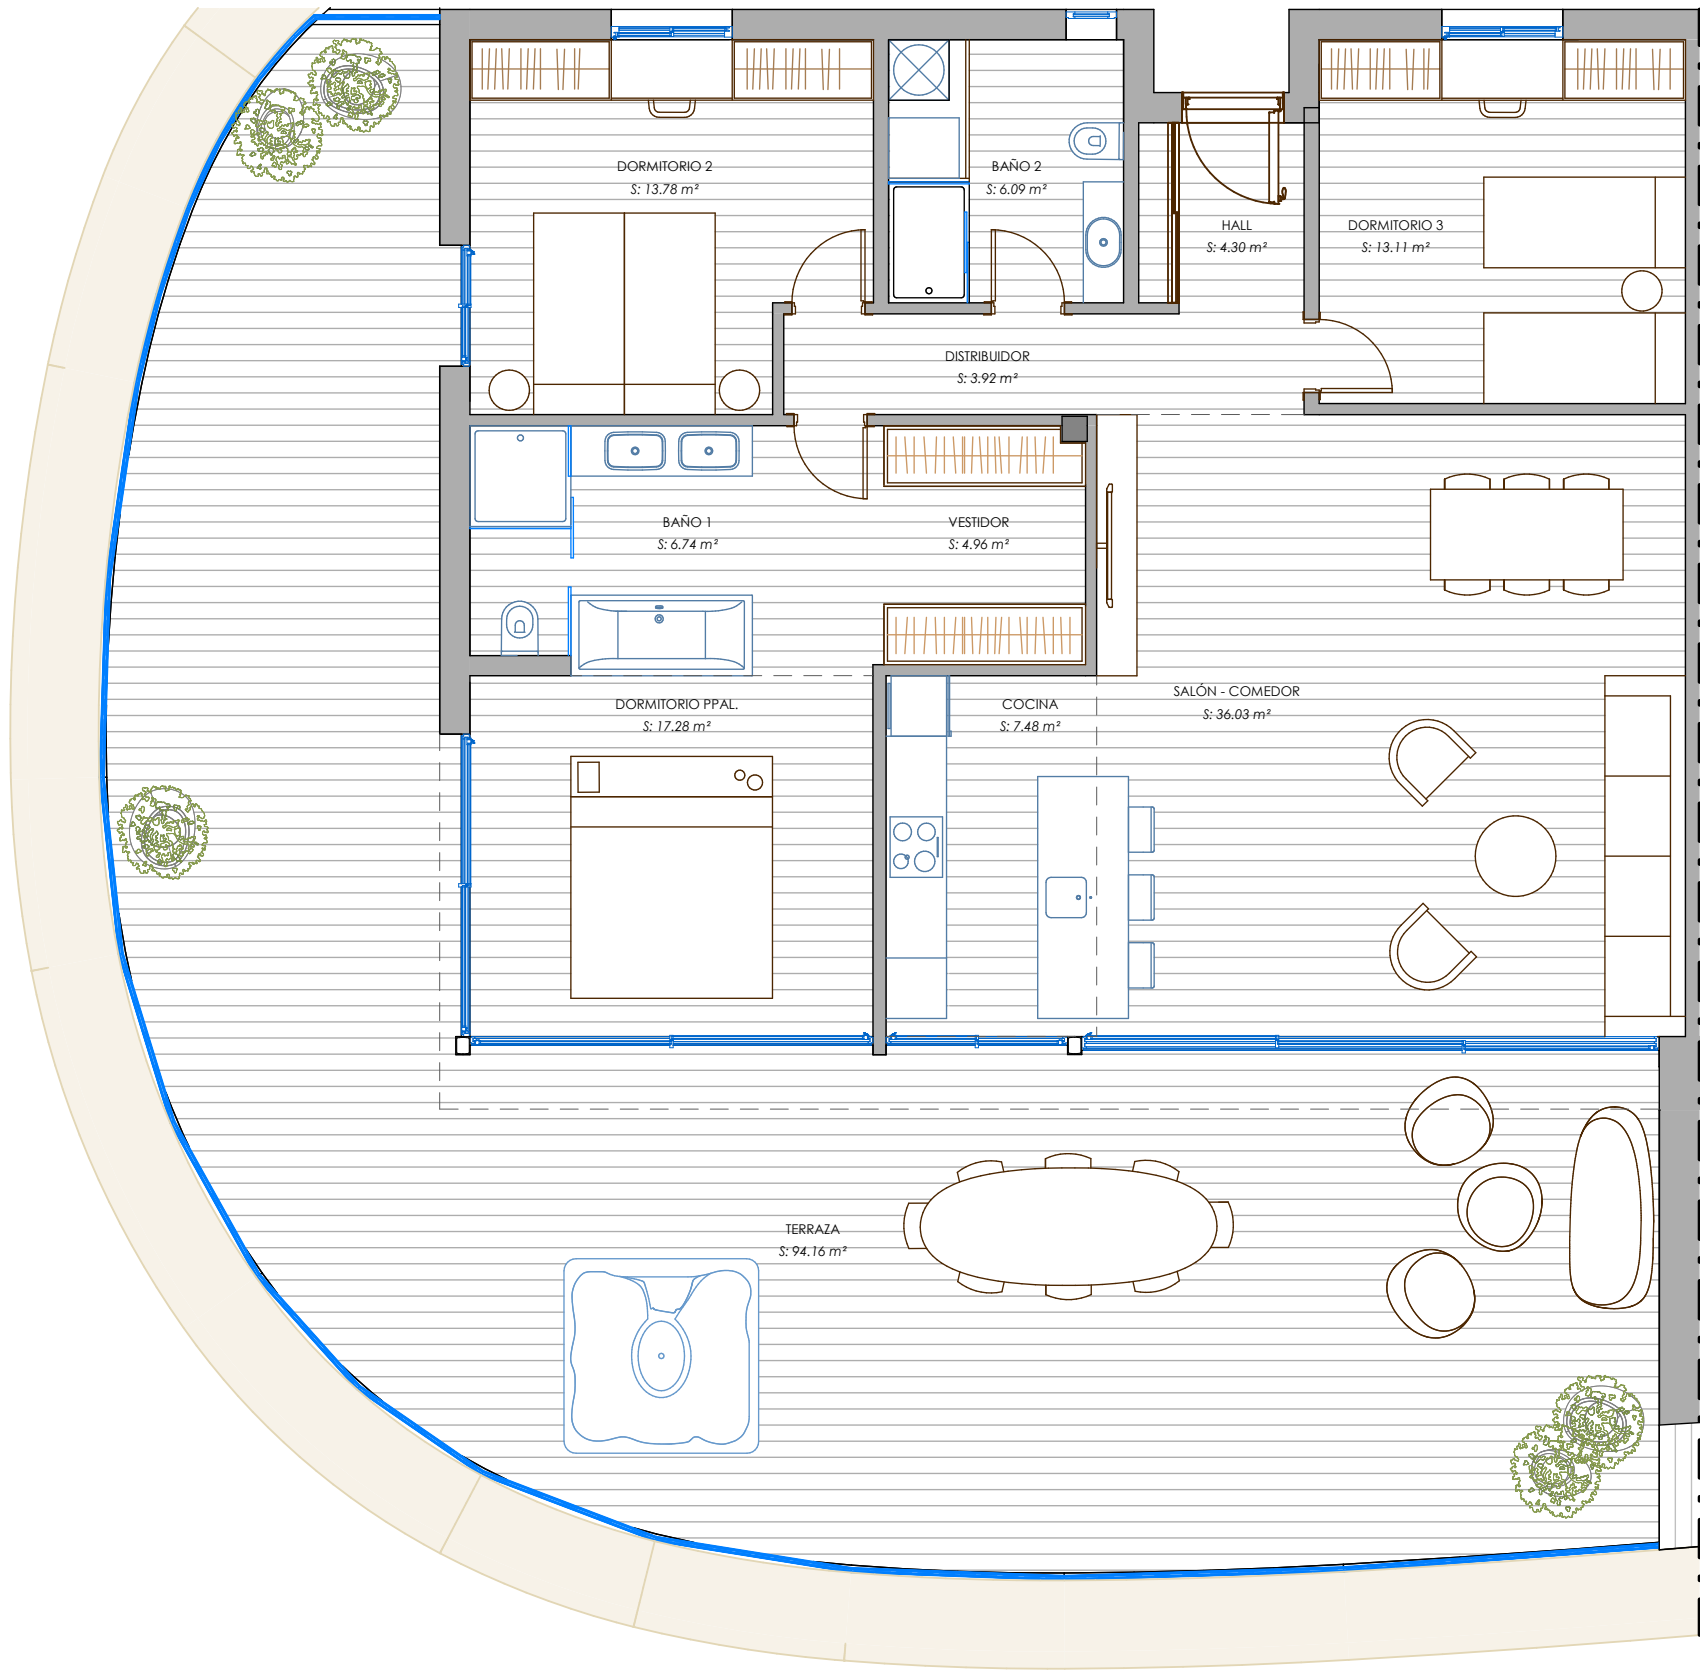

Portal 3, Ático A
Apartamento nº 70

SUPERFICIE CONSTRUIDA VIVIENDA..... 130.02 m²
SUPERFICIE CONSTRUIDA TERRAZA..... 124.03 m²

